


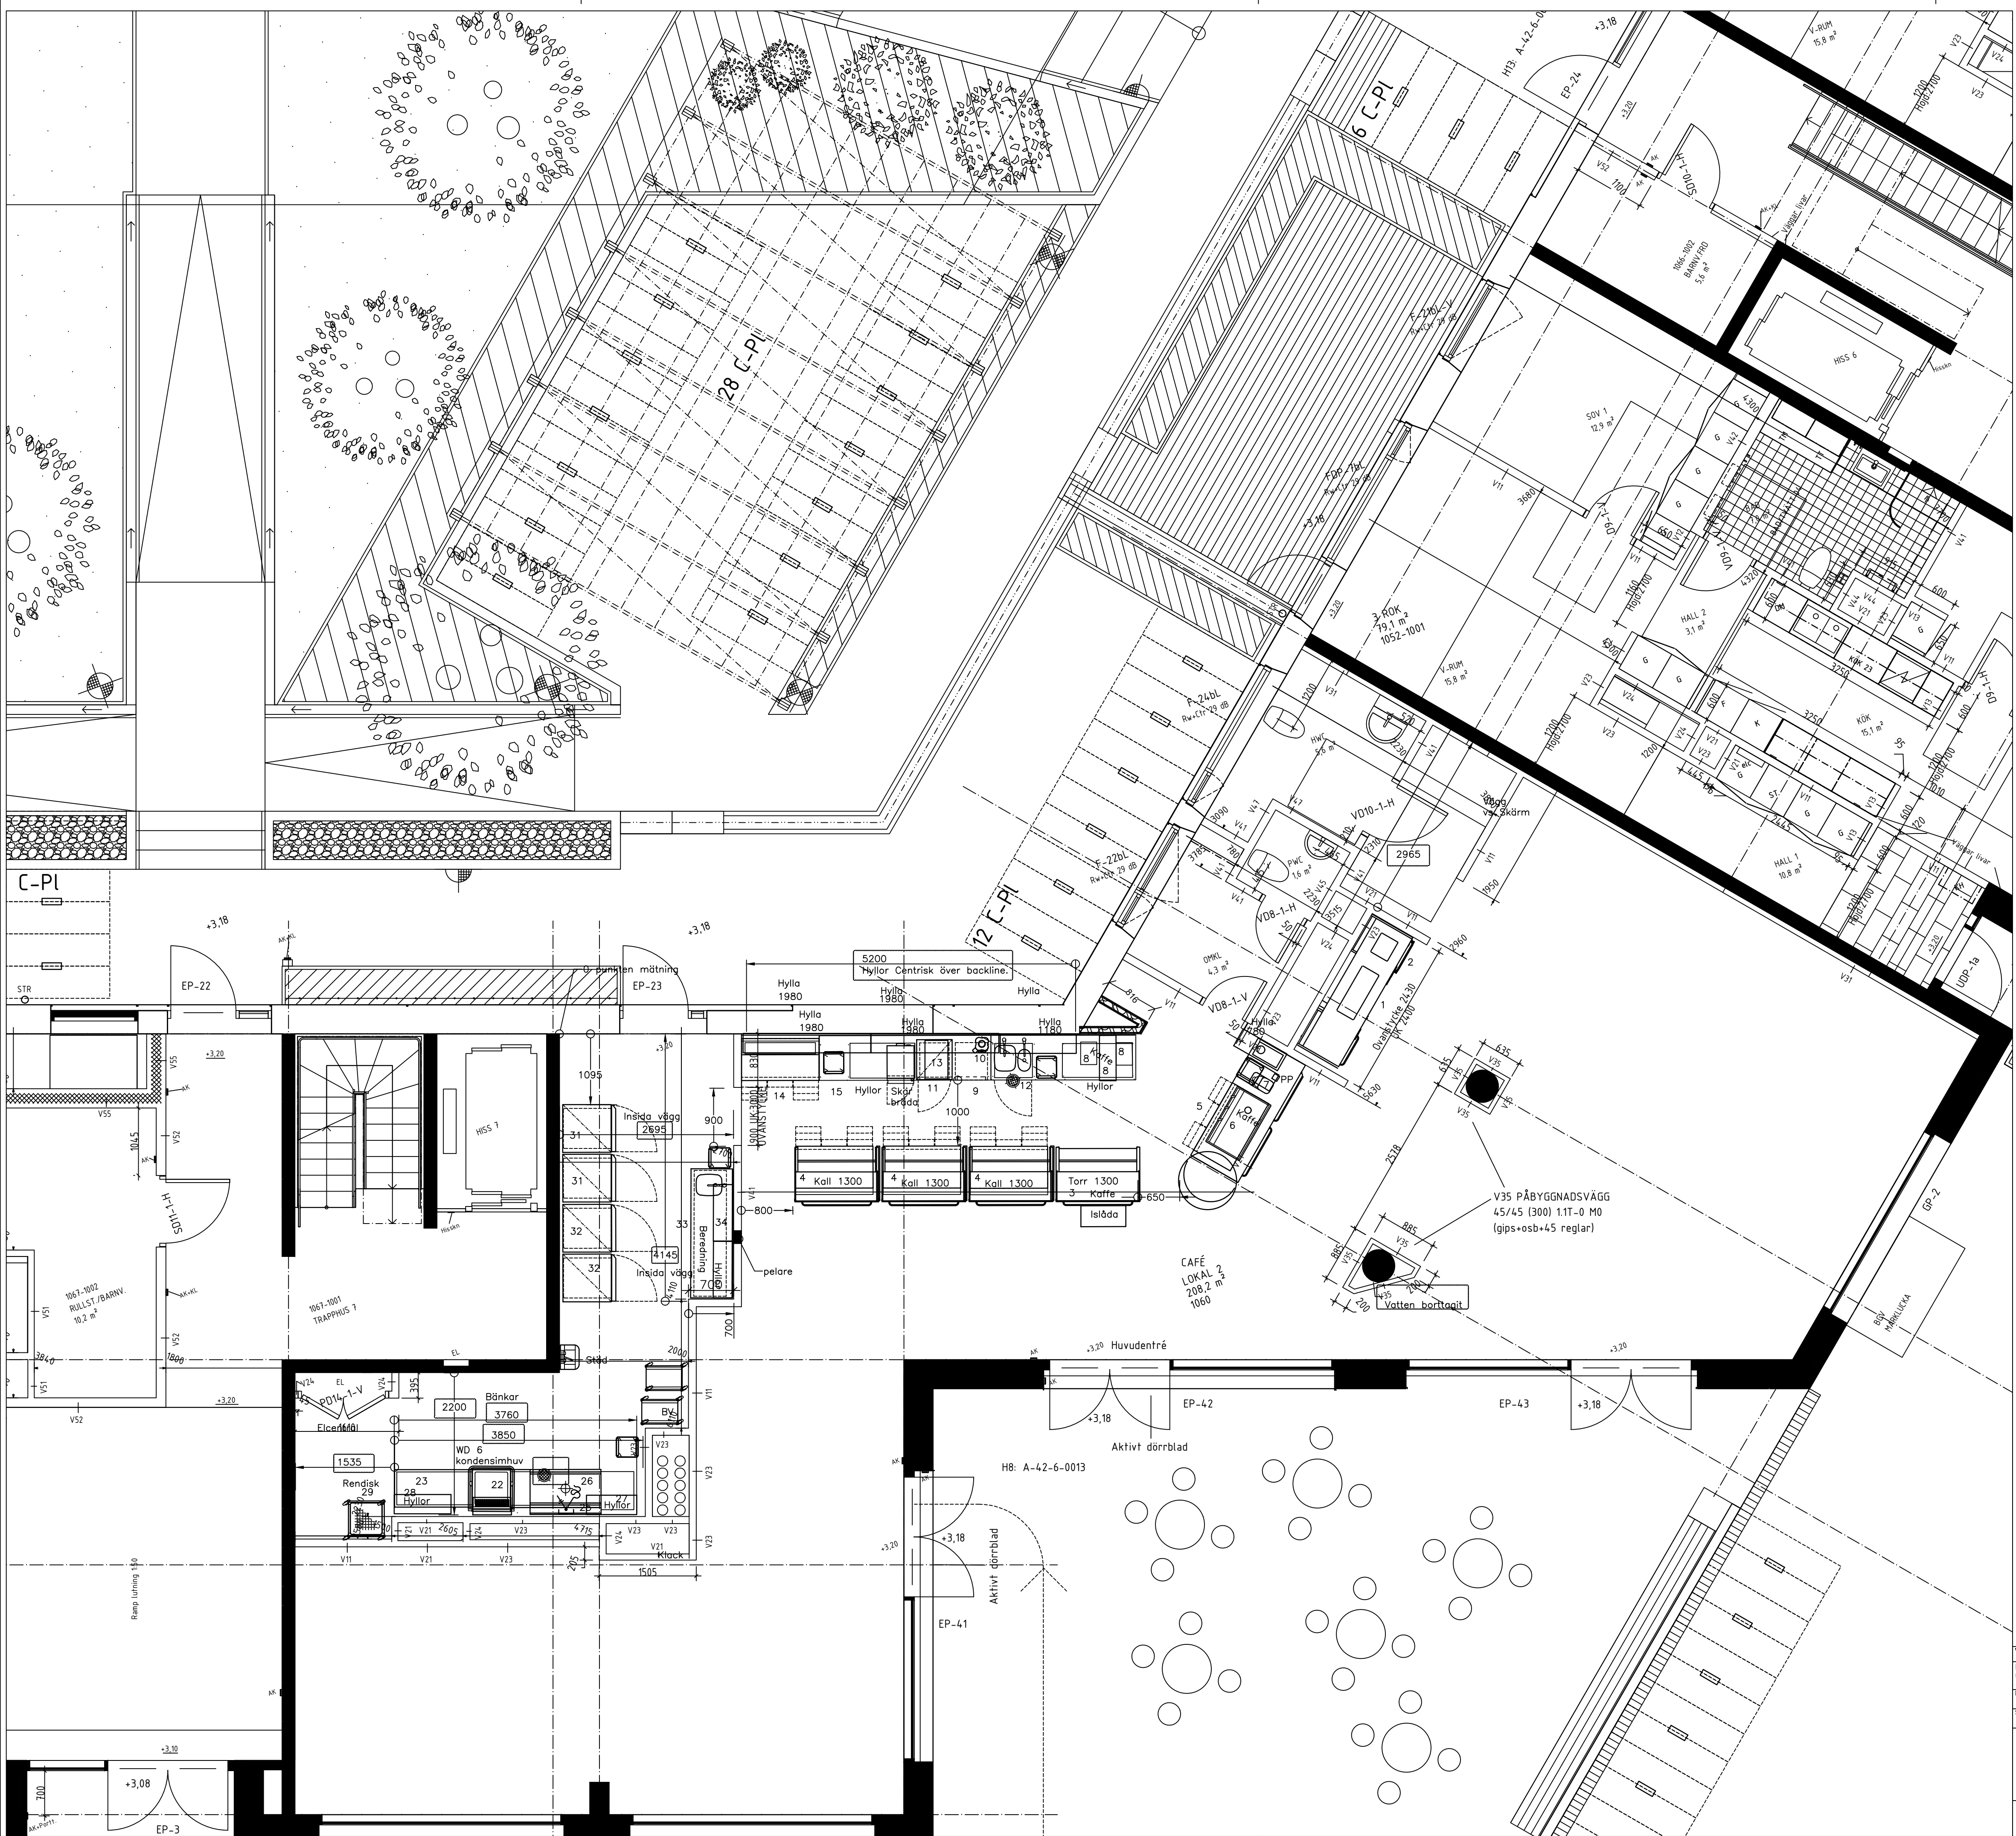

Vers. Andring: REV B	2020-11-18	Datum	Plan.
Denna ritning är Metos Storkök AB:s egendom, kopiering eller överlåtelse till tredje part är förbjuden utan Metos Storkök AB:s lov. This document may not be copied in part or in whole by any process nor passed on to a third party without the written permission of the owner Metos Storkök AB.			
Plan: Lars Andersson	Sjå:	Bygg:	
Skala: 1: 50	Proj.nr	Offert-/ Ordernr.	Datum: 20200925
Namn		Blad	
metos		WC Limhamn Helhet	
METOS STORKÖK AB Storströmsgränd 26 127 39 SKÄRHOLMEN Tel: 08-775 85 85 Fax: 08-775 85 22		Ritn.nr.	